

LEGENDA

••••• Limite Amministrativo Comunale

USO RESIDENZIALE

Permessi di Costruire (PdC) rilasciati dal 01/01/2010 al 01/06/2013

- PdC - Fabbricato rurale
- PdC - Fabbricato rurale non ancora realizzato
- PdC - Cambio destinazione d'uso (Piano Casa)
- PdC - Fabbricato rurale con successivo Cambio di destinazione d'uso (Piano Casa)
- PdC - Fabbricato residenziale
- PdC - Ampliamento o Demolizione con ricostruzione (Piano Casa)
- PdC - Fabbricato non residenziale (commerciale e terziario)

USO NON RESIDENZIALE

Attività industriali-artigianali-commerciali e relative aree di pertinenza

- Attività esistente di tipo non residenziale*

BENI IMMOBILI

Beni acquisiti al patrimonio comunale

- Beni di proprietà comunale

NOTA*: Per l'identificazione delle attività vedi elaborato QPS.15

Piano Urbanistico Comunale

PUC



COMUNE DI STRIANO

SINDACO
Aristide Rendina
ASSESSORE ALL'URBANISTICA
Santolo Sorvillo

UFFICIO DI PIANO
Responsabile Unico del Procedimento
arch. Antonia Crisi

Coordinatore Scientifico dell'ISP
arch. Salvatore Visone

Esperto in materia di Pianificazione Urbanistica
arch. Teresa Sibilano


Esperto in redazione di Piani di Settore
arch. Tommaso Napolitano

Esperto in materia ambientale (acustica-VIS)
arch. Antonia Iride

Redazione studio geologico del territorio
dott. Geologo Maurizio Conte

Redazione studio geomorfologico del territorio
dott. Agronomo Enrico Di Lascio

PRELIMINARE DI PIANO

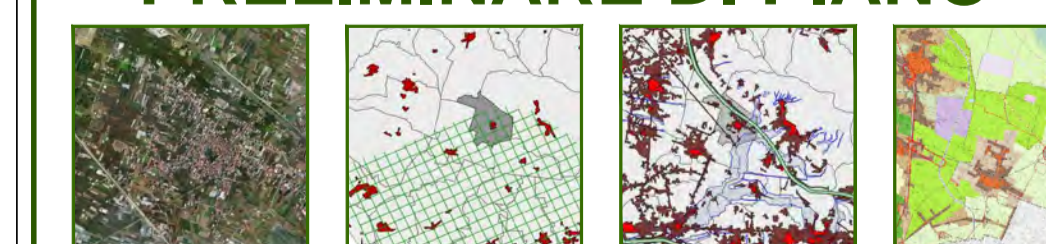

AGGIORNAMENTO CARTOGRAFICO
"Rilievo del territorio"
scala 1:5000

QC. 8