








LEGENDA



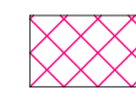




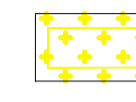

VINCOLI

-  Fascia di rispetto stradale: autostrada A30
-  Fascia di rispetto ferroviario: circumvesuviana
-  Fascia di rispetto ferroviario: linea ferroviaria alta velocità
-  Distanze di prima approssimazione (d.p.a) degli elettrodotti
Terna singola 220kv = 27 m
Terna singola 20kv = 8 m
Doppia terna 20 kv = 16 m
-  Fascia di rispetto cimiteriale
-  Fascia di rispetto fluviale di 150 mt Dlgs n° 42 del 22/01/04
-  Fascia di rispetto fluviale di 50 mt per i fiumi L.R.n.14/82

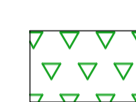VULNERABILITA'

-  Il percorso del fiume Sarno
- AUTORITA' DI BACINO REGIONALE DELLA CAMPANIA CENTRALE
(DPGR n.143 del 15/05/2012 Incorporazione dell'AsB Nord Occidentale e dell'AsB del Sarno)
- AsB del Sarno: Rischio Idraulico
-  RISCHIO MODERATO
-  RISCHIO MEDIO
-  RISCHIO ELEVATO
-  CLASSIFICAZIONE SISMICA DEL TERRITORIO (delib. di G.R. n. 248 del 24/01/2003)
Aggiornamento OPCM n.3519/2005
La classe sismica del territorio comunale è due (C.S-2)
-  Piano di Emergenza Vesuvio (Zona gialla- Intero territorio comunale)
La zona gialla presenta una pericolosità minore rispetto alla zona rossa e comporta tutta l'area che potrebbe essere interessata dalla ricaduta di particelle prodotte - cenere e fango - che possono, nel tempo, provocare un sovraccarico eccessivo sui tetti degli edifici fino a determinare il crollo.

TUTELE

-  Parco regionale del fiume Sarno
-  Corridoio ecologico (PTCP)
-  Area indiziata di interesse archeologico
-  Perimetro piano di recupero
- Beni di interesse storico artistico**
-  **ARCHITETTURE RELIGIOSE:**
Chiesa Parrocchiale di San Giovanni Battista - Chiesa Matrice in Piazza IV Novembre
Chiesa Parrocchiale di San Severino Abate in Via Sarno, nel Cimitero Comunale
Congrega del Santissimo Crocifisso in Via Nazario Sauro
Chiesa della Beata Vergine Maria dei Sette Pianti in Via Rivolta Loc. Fontanelle
Cappella della Beata Vergine Maria di Costantinopoli in Via Palma
Cappella di San Michele Arcangelo in Via Sant'Arcangelo.
-  **PALAZZI STORICI:**
Villa Pisani-De Sparano (antico Palazzo Baronale) in Via Nazario Sauro
Palazzo Sansone in Via Giuseppe Garibaldi
Palazzo Perna (antico Palazzo Municipale) in Via Garibaldi - Largo Marzo
-  **MONUMENTI:**
Porta civica di San Nicola in Via Palma - Largo Arco
-  **VERDE DI TUTELA:**
-  Giardini di Villa Pisani
-  Platano Secolare

Piano Urbanistico Comunale

PUC



COMUNE DI STRIANO

INDACO: Aristide Rendina
ASSESSORE ALL'URBANISTICA: Santolo Sorvillo

UFFICIO DI PIANO
Responsabile Unico del Procedimento
arch. Antonia Crisci

Coordinatore Scientifico dell'USP
arch. Salvatore Vione

Esperto in materia di Pianificazione Urbanistica
arch. Teresa Schiano


Esperto in redazione di Piani di Settore
arch. Tommaso Napolitano

Esperto in materia ambientale (accordo degli art. 17)
arch. Antonia Crisci

Redazione studio geologico del territorio
dott. Geologo Maurizio Conte

Redazione studio agronomico del territorio
dott. Agronomo Enrico Di Lascio

PRELIMINARE DI PIANO

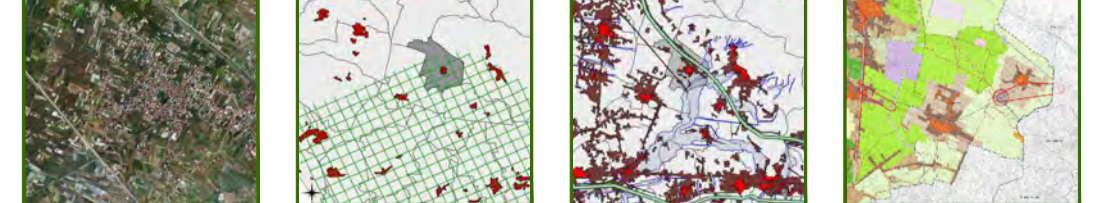

CARTA DEI VINCOLI
scala 1:5000

QA.14